




SEZIONE TIPO - PARTICOLARE INGHISAGGIO PILASTRI E MURI DI RINFORZO
SCALA 1:20

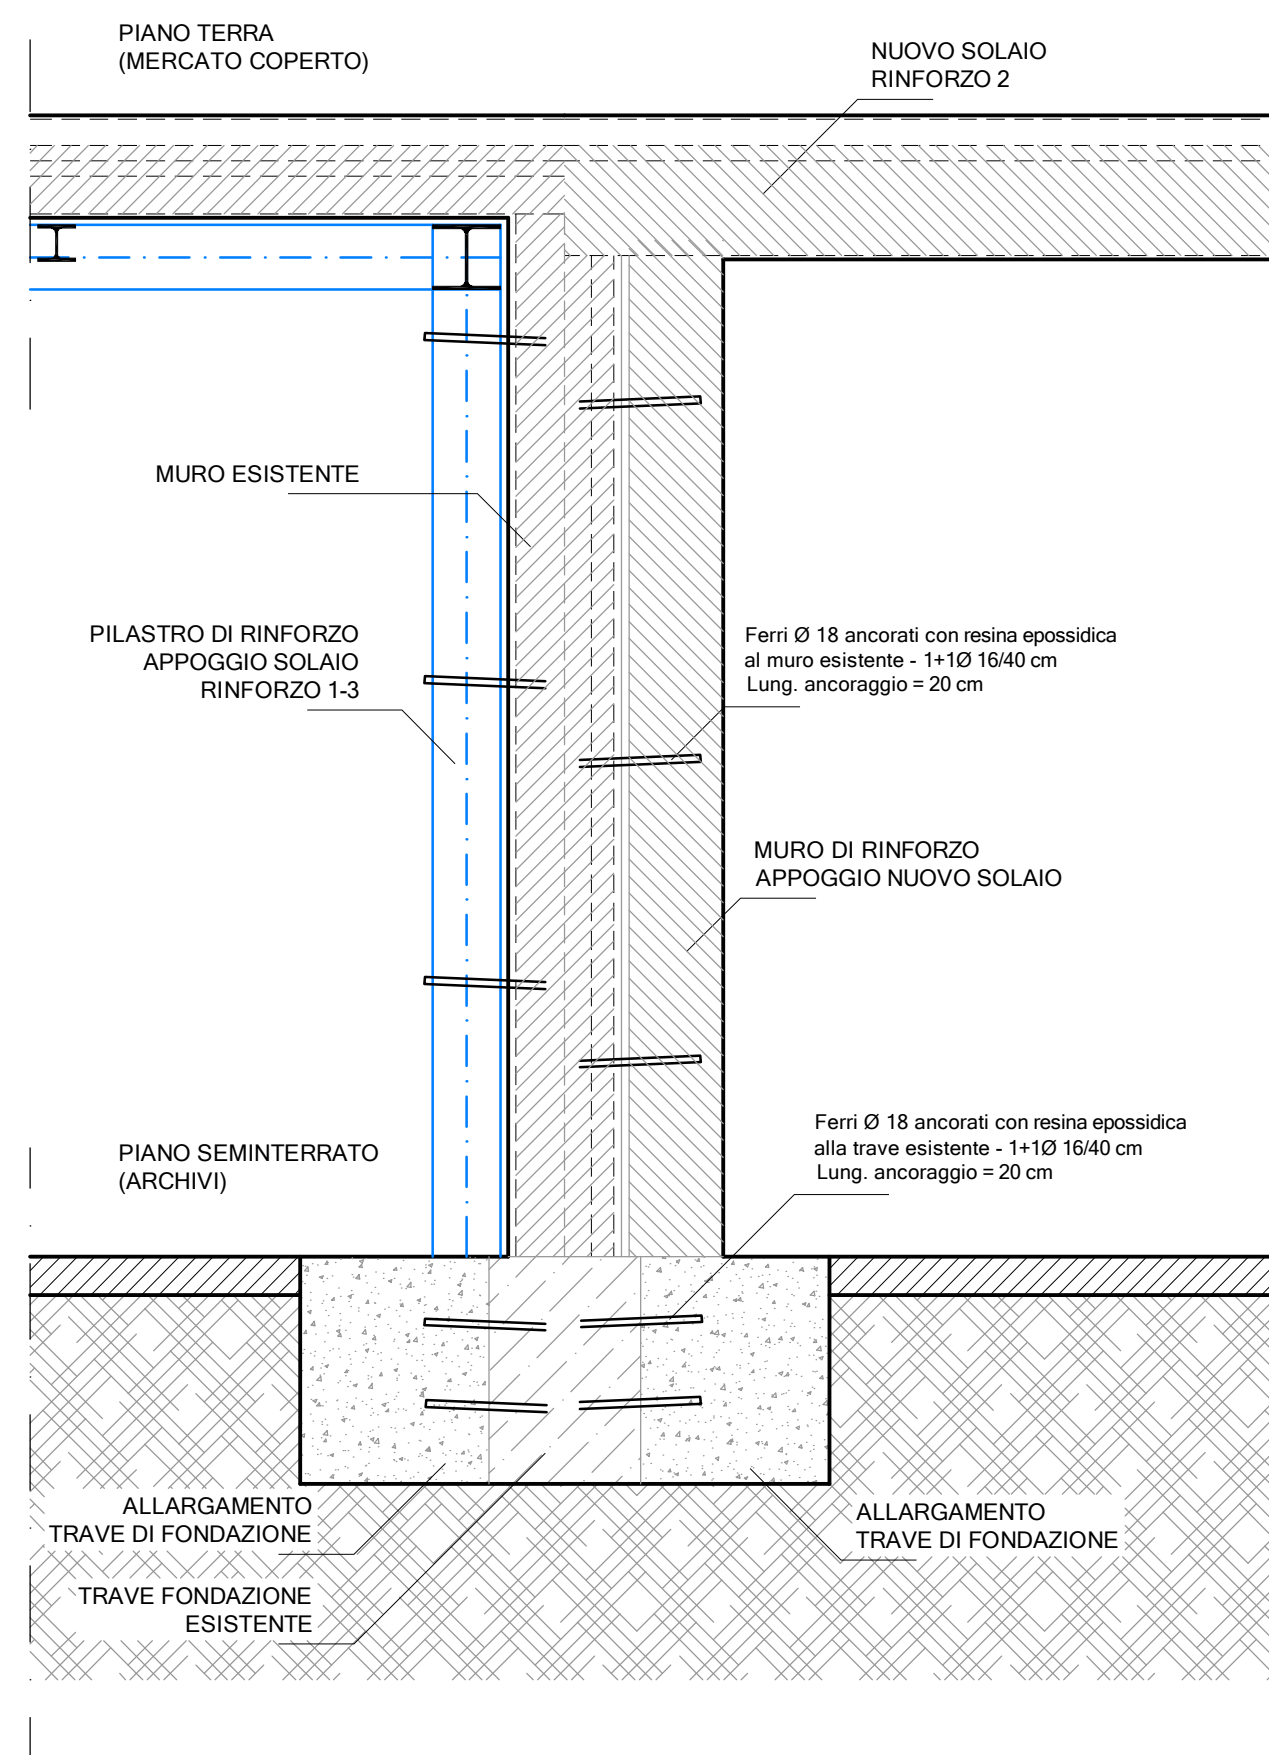



Pianta seminterrato - ARCHIVIO 01 - Rinforzo 1

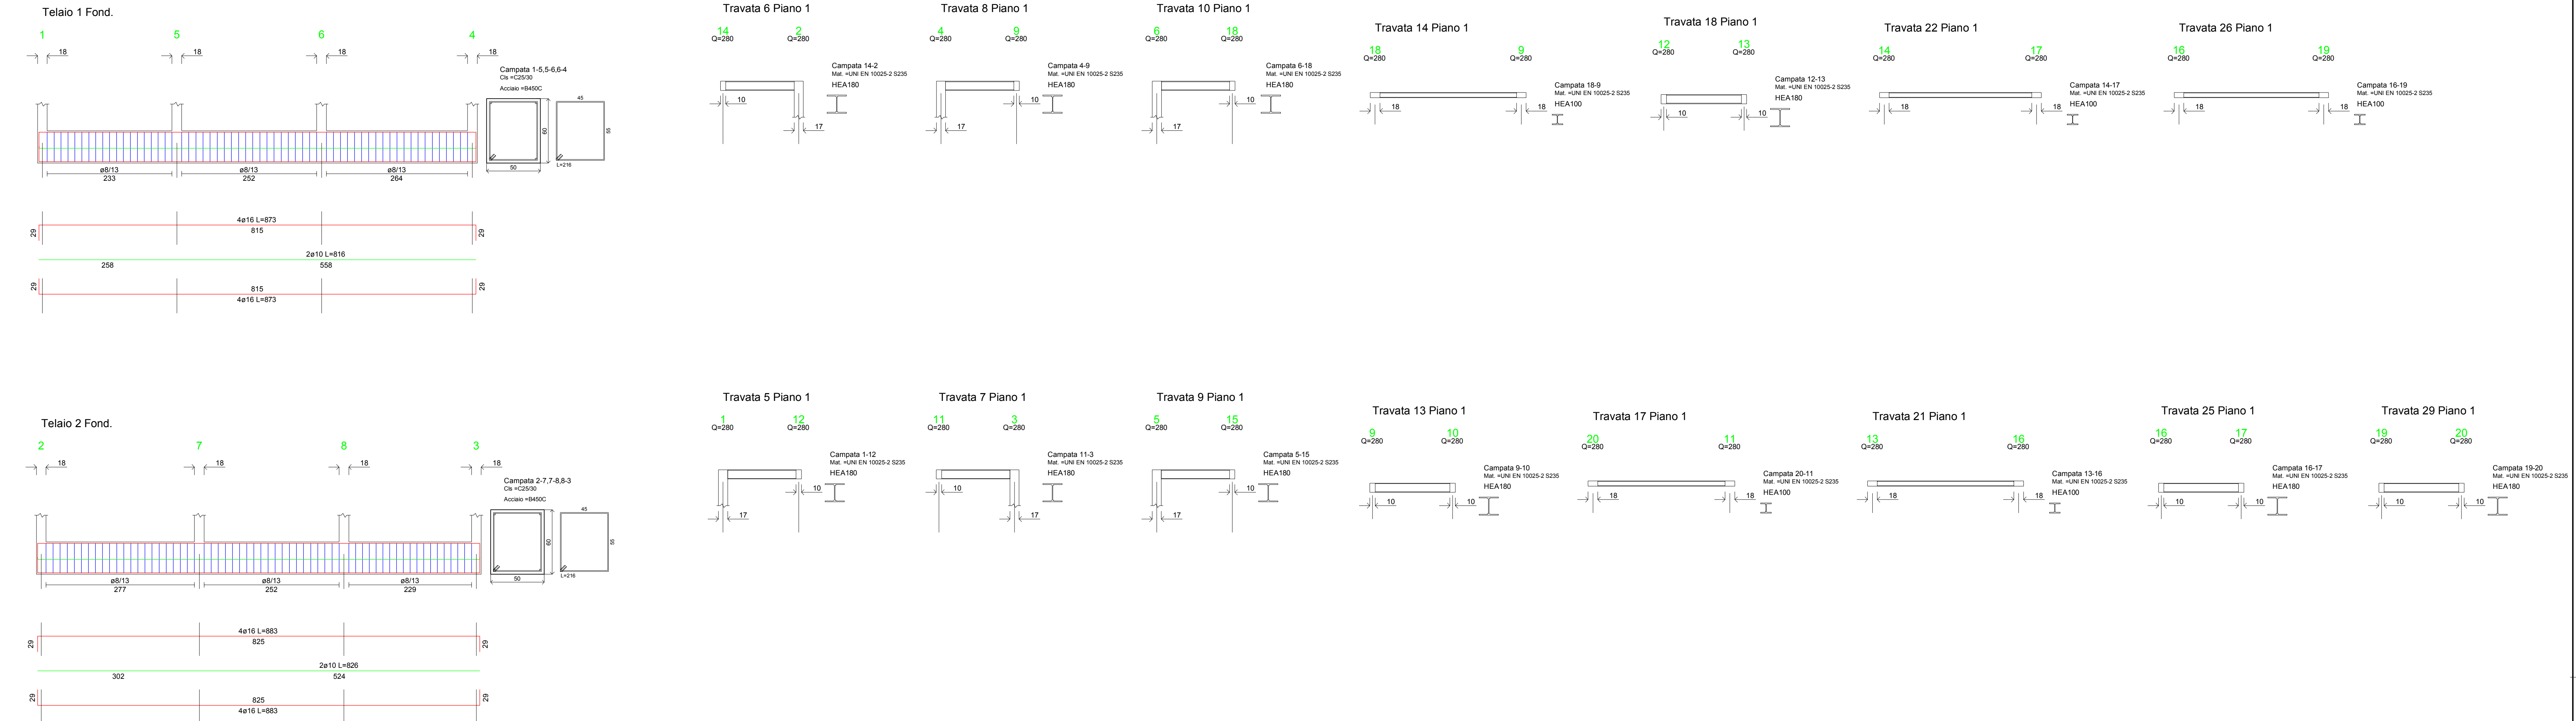

Carpenteria Fond. (Scala 1:50)

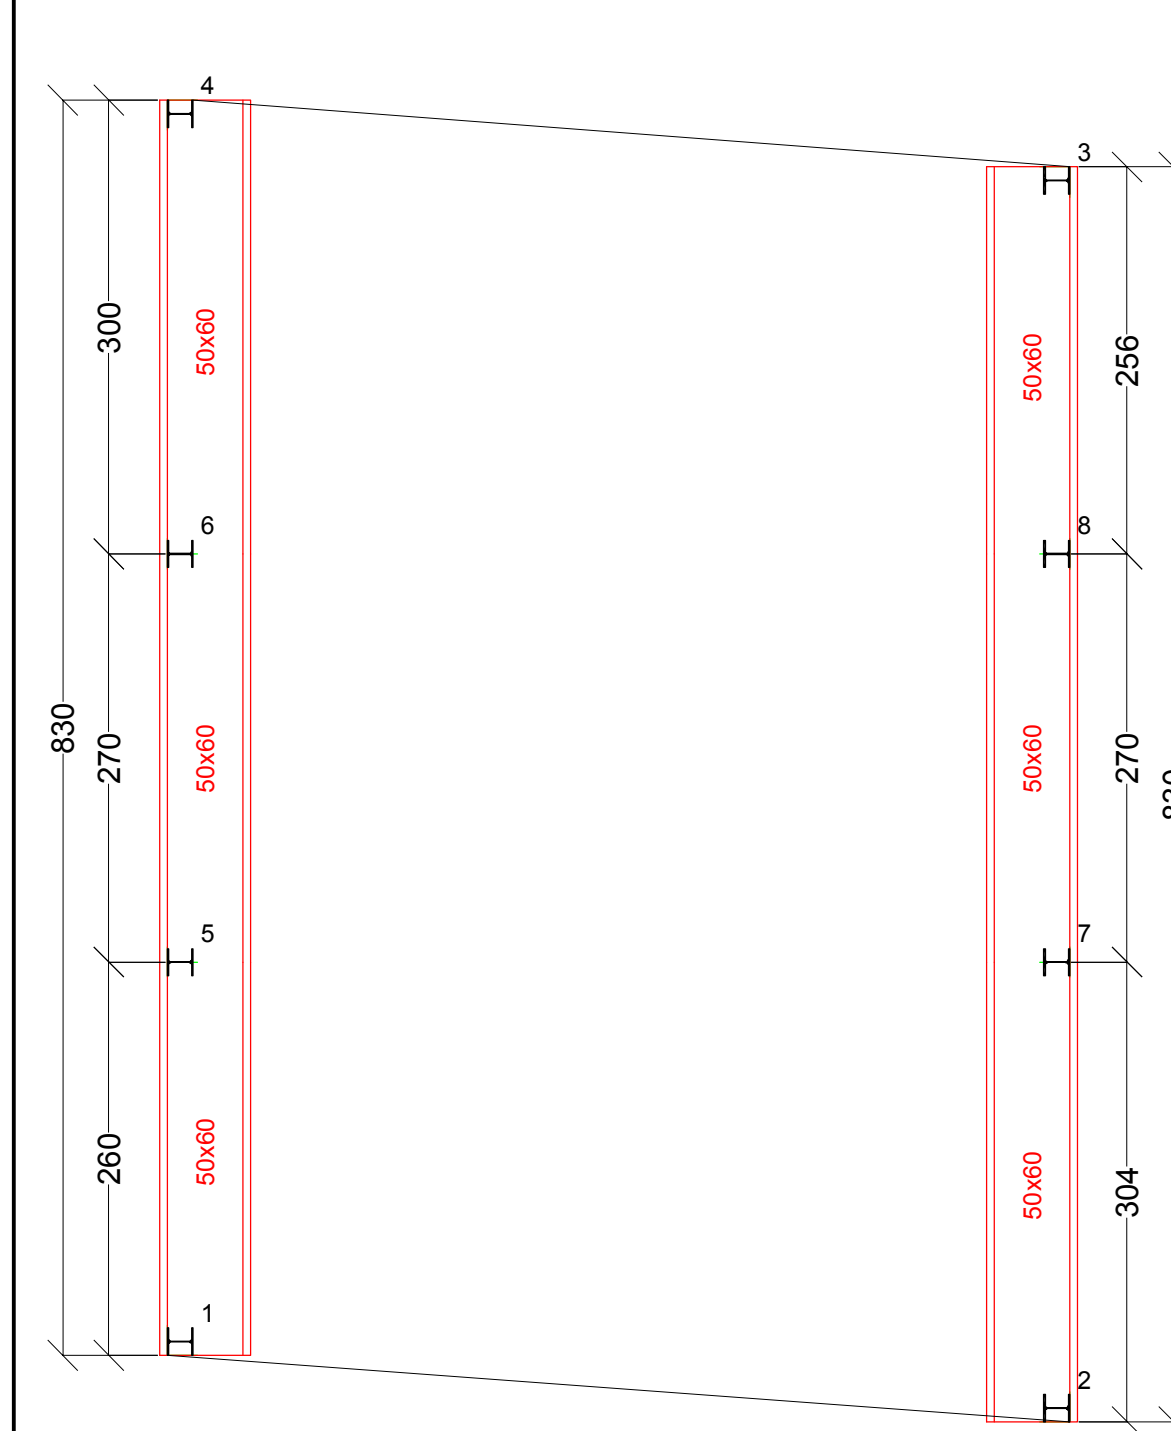

Carpenteria Piano 1 (Scala 1:50)

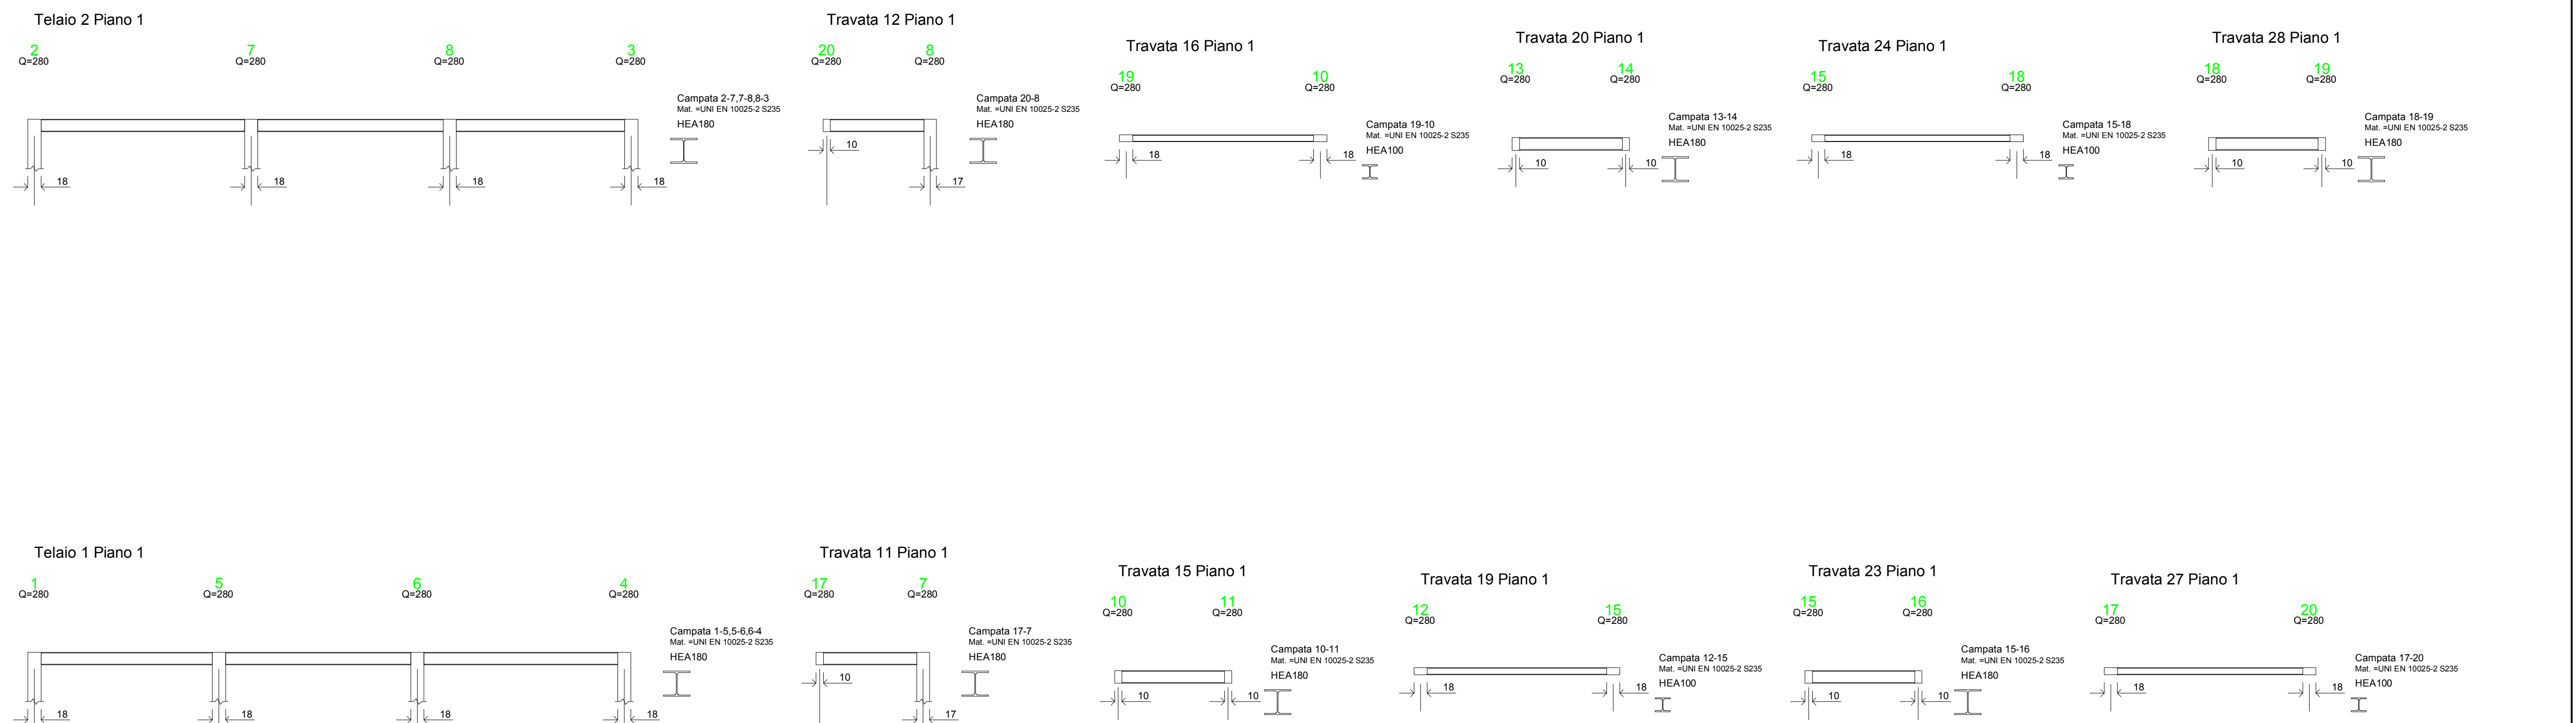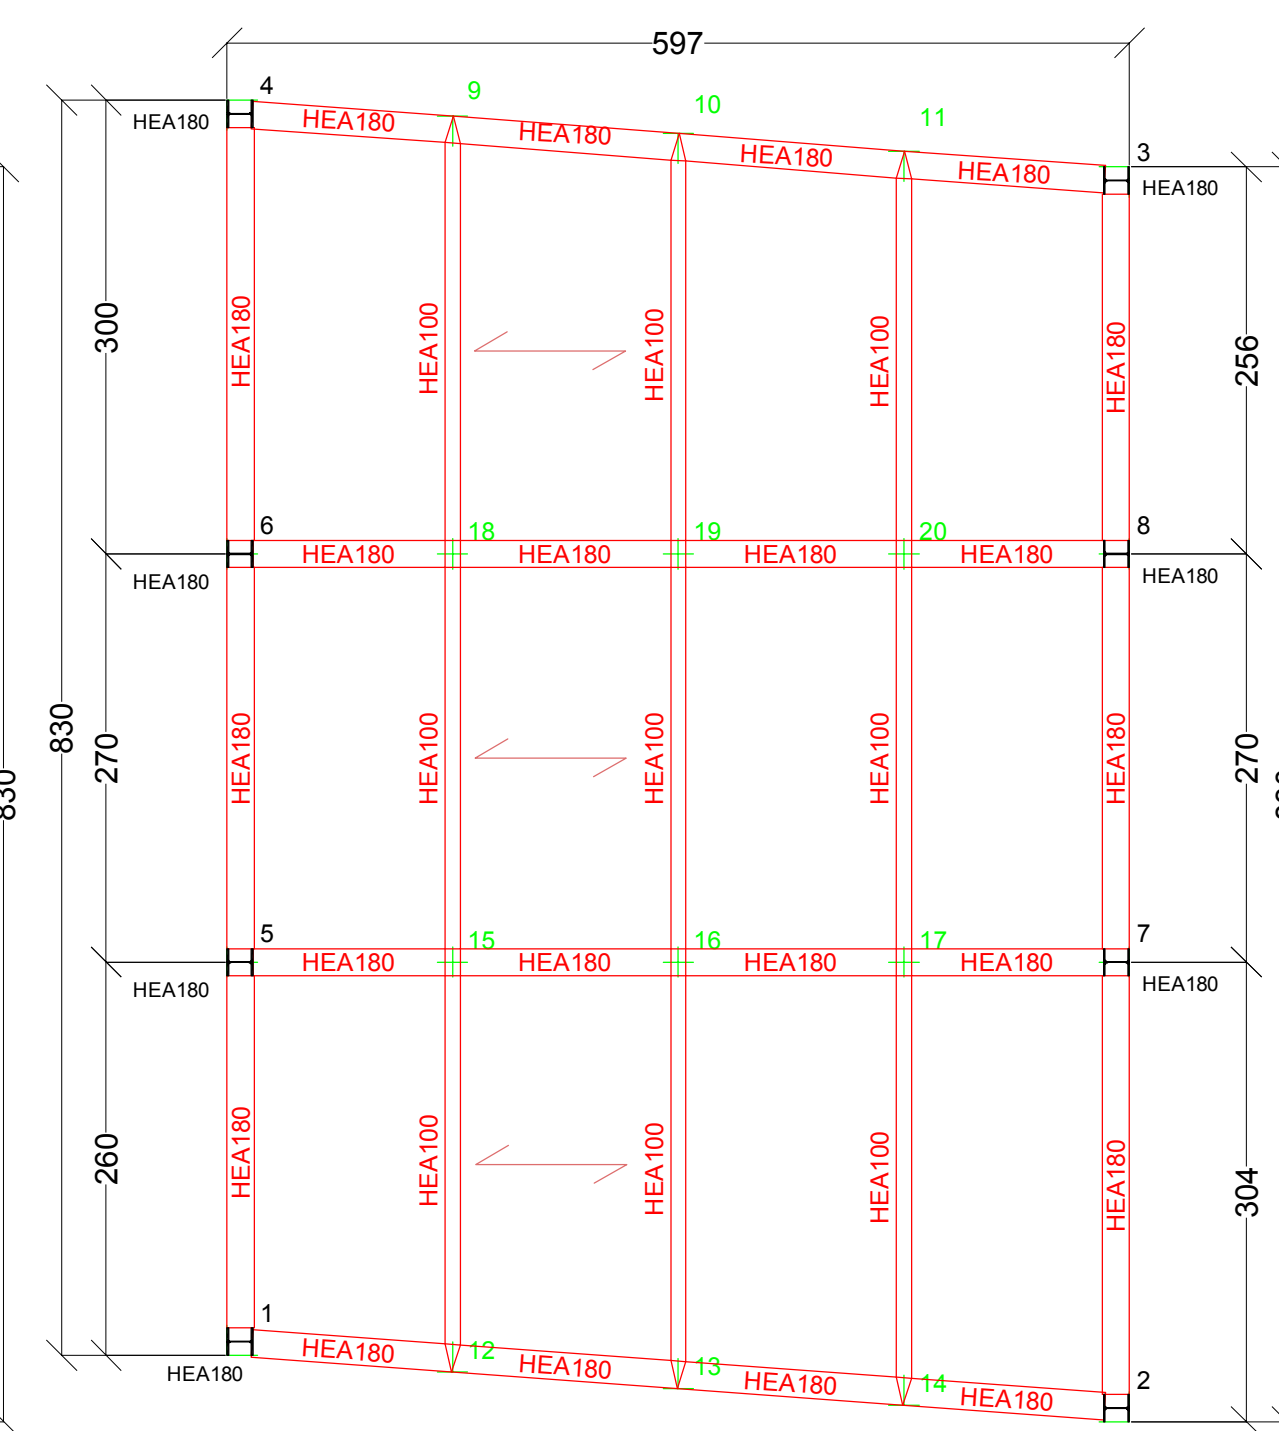

COMUNE DI ORTONA (PROV. DI CHIETI)			IL TECNICO
OGGETTO: LAVORI DI RISTRUTTURAZIONE MERCATO COPERTO			
ESECUTIVI RINFORZO 1 - SOLAIO ARCHIVIO 01			ARCH. LUIGI DI MATTEO
PROGETTO ESECUTIVO			
TAV. B_03	DATA: 29-11-2016	SCALA: 1:50	